


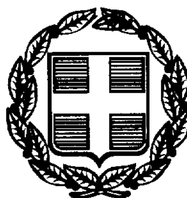

ΕΦΗΜΕΡΙΣ ΤΗΣ ΚΥΒΕΡΝΗΣΕΩΣ

ΤΗΣ ΕΛΛΗΝΙΚΗΣ ΔΗΜΟΚΡΑΤΙΑΣ

ΤΕΥΧΟΣ ΤΕΤΑΡΤΟ **Αρ. Φύλλου 2**

13 Ιανουαρίου 1999

ΠΕΡΙΕΧΟΜΕΝΑ

ΠΟΛΕΟΔΟΜΙΑ

ΑΠΟΦΑΣΕΙΣ

Περί αναγνωρίσεως του δρόμου που βρίσκεται στο οικοδ. τετράγωνο 246 προϋπάρχοντος του 1923 μέσα στο εγκεκριμένο ρυμοτομικό σχέδιο οδού Λακωνίας 1

Τροποποίηση του εγκεκριμένου ρυμοτομικού σχεδίου Δήμου Διδ/χου Ν. Έβρου 2

ΠΟΛΕΟΔΟΜΙΑ

ΑΠΟΦΑΣΕΙΣ

Αριθ. 14167 (1)

Περί αναγνωρίσεως του δρόμου που βρίσκεται στο οικοδ. τετράγωνο 246 προϋπάρχοντος του 1923 μέσα στο εγκεκριμένο ρυμοτομικό σχέδιο οδού Λακωνίας

Ο ΝΟΜΑΡΧΗΣ ΑΧΑΪΑΣ

Έχοντας υπόψη:

1. Τις διατάξεις του Ν. 3200/55 «περί διοικητικής αποκεντρώσεως και τις ίδιες από 28.6.55 ΒΔ περί εξαιρέσεως από της αρμοδιότητας των Νομαρχών μερικών αντικειμένων αρμοδιότητας του Υπουργού Δ.Ε.
2. Τις διατάξεις του Ν.Δ. 712/70 και εκείνες του Β.Δ. 677/71 περί τροποποιήσεως και συμπληρώσεως του Β.Δ. 712/70.
3. Τις διατάξεις του Ν.Δ. 532/70 περί συμπληρώσεως των διατάξεων περί διοικητικής αποκεντρώσεως.
4. Τον Ν. 1032/80 περί συστάσεως του Υπουργείου Χ.Ο.Π.
5. Τον Ν. 1232/82 (ΦΕΚ 22 Α΄) περί επαναφοράς σε ισχύ τροποποίηση και συμπλήρωση των διατάξεων του ΝΔ 4352/64 και άλλες διατάξεις.
6. Τις 13905/721/24.6.82 και 24712/1248/21.6.82 κοινές αποφάσεις των Υπουργών Προεδρίας και Χ.Ο.Π.
7. Το αρ. 20 του Ν.Δ. 17.7.1923 ΦΕΚ 228/Α/16.3.23 περί σχεδίων πόλεων και την Ε. 34/20014/16.6.77 της Υπηρεσίας Οικισμού σχετικά με ιδιωτικές οδούς που προϋπάρχουν του έτους 1923.
8. Το 12301/98 έγγραφο Δ/νσης Χ.Ο.Π. Νομ. Αυτ. Αχαΐας στο Συμβούλιο ΧΟΠ Νομαρχίας Αχαΐας όπου εκφράζεται η άποψή του για το θέμα.
9. Την γνωμοδότηση του Συμβουλίου Χ.Ο.Π. Ν. Αχαΐας που διατυπώθηκε με το από 30.10.1998 πρακτικό του θέμα Πρ/15 θέμα 8, αποφασίζουμε:


Αναγνωρίζουμε σαν προϋπάρχοντα του έτους 1923 την οδό Λακωνίας στο Ο.Τ. 246 του εγκεκρ. σχεδίου πόλης Πατρέων.

Η ισχύς της παρούσας αρχίζει από την ημέρα δημοσίευσης στην Εφημερίδα της Κυβερνήσεως.

Πάτρα, 22 Δεκεμβρίου 1998

Ο Νομάρχης

ΕΥΣΤ. ΑΘΑΝΑΣΟΠΟΥΛΟΣ ΣΕΡΕΤΗΣ

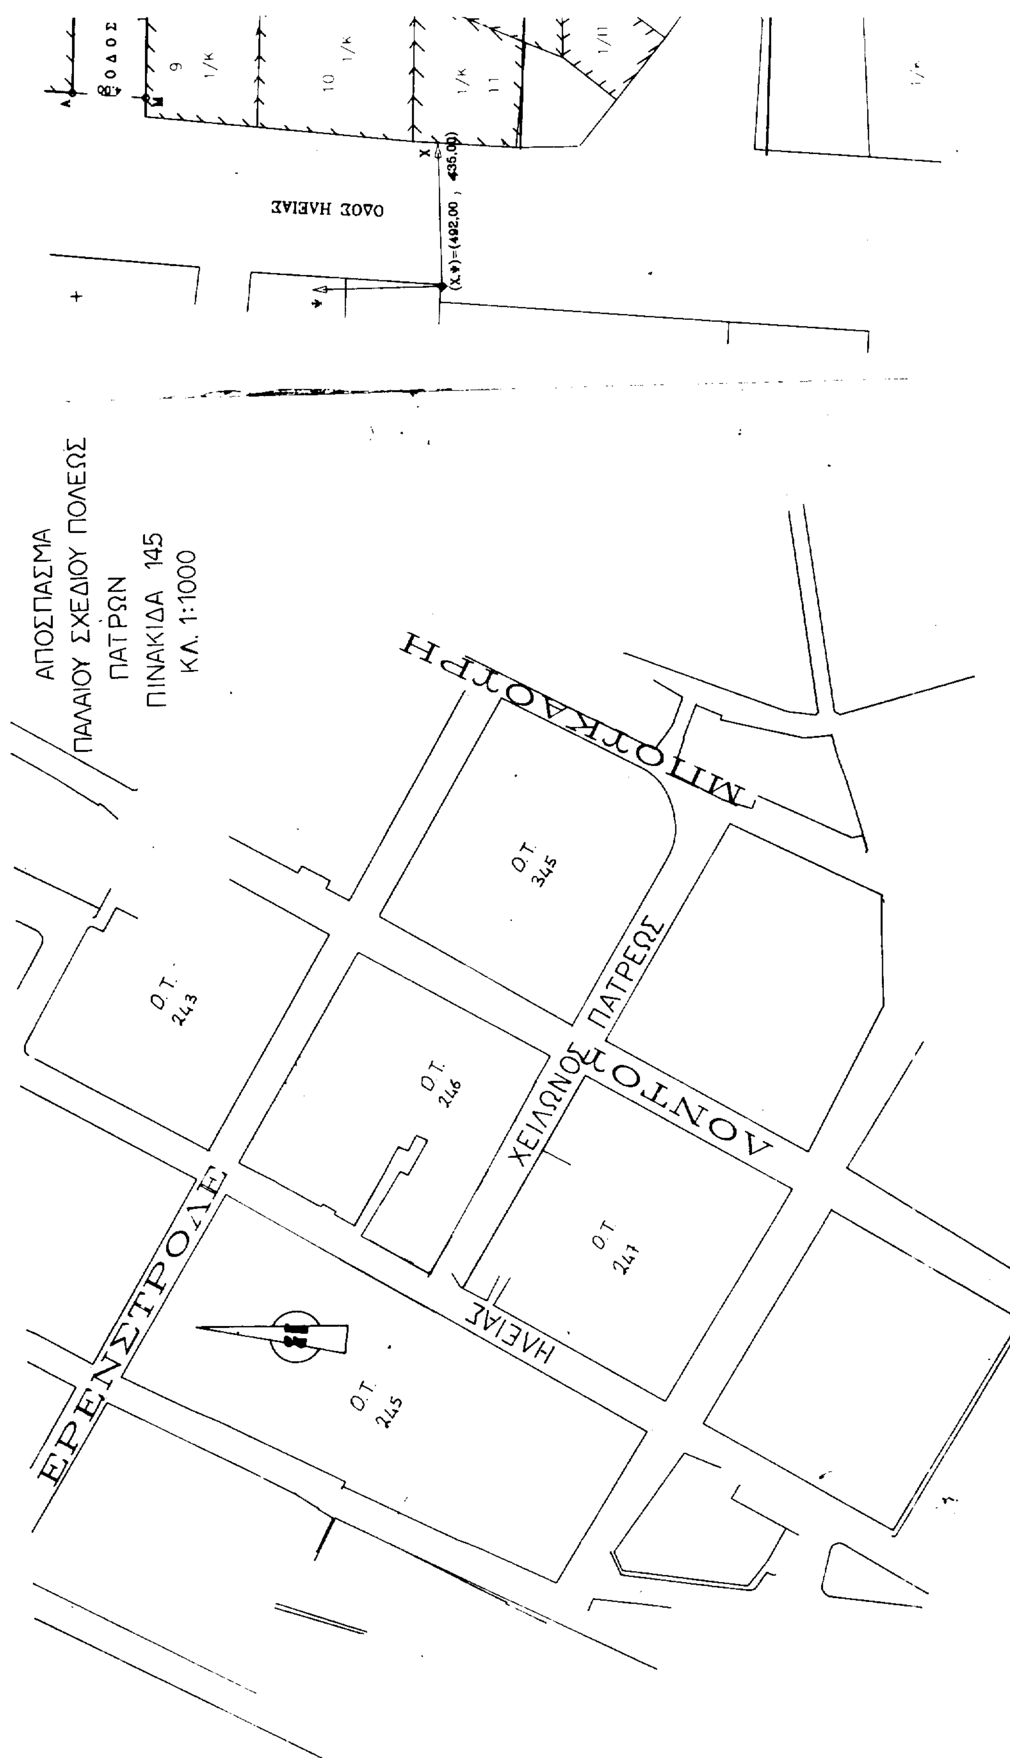
ΟΔΟΣ
9 1/Κ
10 1/Κ
1/Κ 11
1/ΙΙ
ΟΔΟΣ ΗΛΕΙΑΣ
(Χ,Ψ)=(492,00 , 435,00)
ΑΠΟΣΠΑΣΜΑ
ΠΑΛΑΙΟΥ ΣΧΕΔΙΟΥ ΠΟΛΕΩΣ
ΠΑΤΡΩΝ
ΠΙΝΑΚΙΔΑ 145
ΚΛ. 1:1000
ΜΠΟΥΚΑΟΥΡΗ
Ο.Τ. 345
Ο.Τ. 243
Ο.Τ. 246
ΧΕΙΛΩΝΟΣ ΠΑΤΡΕΩΣ
ΛΟΝΤΟΥ
Ο.Τ. 247
ΗΛΕΙΑΣ
ΕΡΕΝΣΤΡΟΛΕ
Ο.Τ. 245

ΤΟΠΟΓΡΑΦΙΚΟ ΔΙΑΓΡΑΜΜΑ

ΟΔΟΥ ΛΑΚΩΝΙΑΣ ΥΠΟ ΣΤΟΙΧΕΙΑ:
(Α–Β–Γ–Δ–Ε–Ζ–Η–Θ–Ι–Κ–Λ–Μ–Α)
(ΥΦΙΣΤΑΜΕΝΗ ΠΡΟ ΤΟΥ 1923)
Ο.Τ. 246

Κ Λ 1:200



Το παρόν συνοδεύει την αρ. .... απόφαση Νομάρχη Αχαΐας.
Πάτρα ....
Για την Δνση ΧΟΠ
ΒΑΣΙΛΗΣ ΑΓΓ. ΤΣΟΝΑΚΑΣ
ΑΡΧΙΤΕΚΤΟΝΑΣ

ΕΛΛΗΝΙΚΗ ΔΗΜΟΚΡΑΤΙΑ – ΝΟΜΑΡΧΙΑΚΗ ΑΥΤΟΔΙΟΙΚΗΣΗ ΑΧΑΪΑΣ

ΠΑΤΡΑ ΣΕΠΤΕΜΒΡΙΟΣ 1998

Ο ΣΥΝΤΑΞΑΣ


ΓΙΩΡΓΟΣ Ν. ΑΡΓΥΡΟΠΟΥΛΟΣ
ΤΕΧΝ. ΤΟΠΟΓΡΑΦΟΣ ΜΗΧΑΝΙΚΟΣ
ΤΣΑΜΑΔΟΥ 76 ΠΑΤΡΑ ΤΗΛ.:325.025
ΑΡ. Π.Γ. ΠΑΤΡΩΝ 1989

ΚΤΗΜΑΤΟΛΟΓΙΚΟΣ ΠΙΝΑΚΑΣ

Α/Α	ΙΔΙΟΚΤΗΤΗΣ	ΔΙΕΥΘΥΝΣΗ
1.	ΤΑΓΚΑΛΟΣ ΙΩΑΝΝΗΣ	ΗΛΕΙΑΣ 37 ΠΑΤΡΑ
2.	ΚΑΛΕΝΤΖΩΤΗ ΕΛΕΝΗ	ΤΣΑΜΑΔΟΥ 76 ΠΑΤΡΑ
3.	ΙΔΙΟΚΤΗΣΙΑ ΔΙΑΦΟΡΩΝ ΠΟΛΥΚΑΤΟΙΚΙΑ ΚΟΓΚΟΥ	ΧΕΙΛΩΝΟΣ ΠΑΤΡΕΩΣ
4.	ΚΟΥΚΟΥΛΗΣ ΑΘΑΝΑΣΙΟΣ	ΛΑΚΩΝΙΑΣ 22 ΠΑΤΡΑ
5.	ΓΕΩΡΓΟΠΟΥΛΟΣ ΑΝΤΩΝ.	ΠΑΠΑΔΙΑΜΑΝΤΟΠΟΥΛΟΥ 81 ΠΑΤΡΑ
6.	ΦΑΛΤΣΕΤΑ ΔΙΟΝΥΣΙΑ	ΘΕΜΙΣΤΟΚΛΕΟΥΣ 25–29 ΠΑΤΡΑ
7.	ΚΟΚΚΟΤΗΣ ΗΛΙΑΣ	ΛΑΚΩΝΙΑΣ 16 ΠΑΤΡΑ
8.	ΠΑΠΑΔΟΠΟΥΛΟΥ ΑΓΓΕΛΙΚΗ	Π. ΟΜΟΝΟΙΑΣ 16 ΠΑΤΡΑ
9.	ΠΑΠΑΘΑΝΑΣΟΠΟΥΛΟΣ ΝΙΚ.	ΒΡΑΧΝΑΙΙΚΑ
10.	ΜΕΣΙΡΗΣ ΧΡΗΣΤΟΣ	ΘΕΜΙΣΤΟΚΛΕΟΥΣ 177 ΠΑΤΡΑ
11.	ΑΣΗΜΑΚΟΠΟΥΛΟΣ ΑΝΔΡΕΑΣ	ΣΟΥΛΑΣ 8 ΠΑΤΡΑ
12.	ΛΕΙΒΑΔΙΤΗ ΕΛΕΝΗ	ΑΙΟΛΟΥ 28 ΠΑΤΡΑ

ΠΙΝΑΚΑΣ ΣΥΝΤΕΤΑΓΜΕΝΩΝ

Α/Α	Χ	Υ
Α	503,27	454,88
Β	518,26	454,18
Γ	527,83	453,55
Δ	528,48	449,95
Ε	534,29	450,58
Ζ	534,42	447,82
Η	528,90	447,08
Θ	524,80	446,55
Ι	520,71	446,09
Κ	517,88	450,20
Λ	512,90	450,43
Μ	502,88	450,90

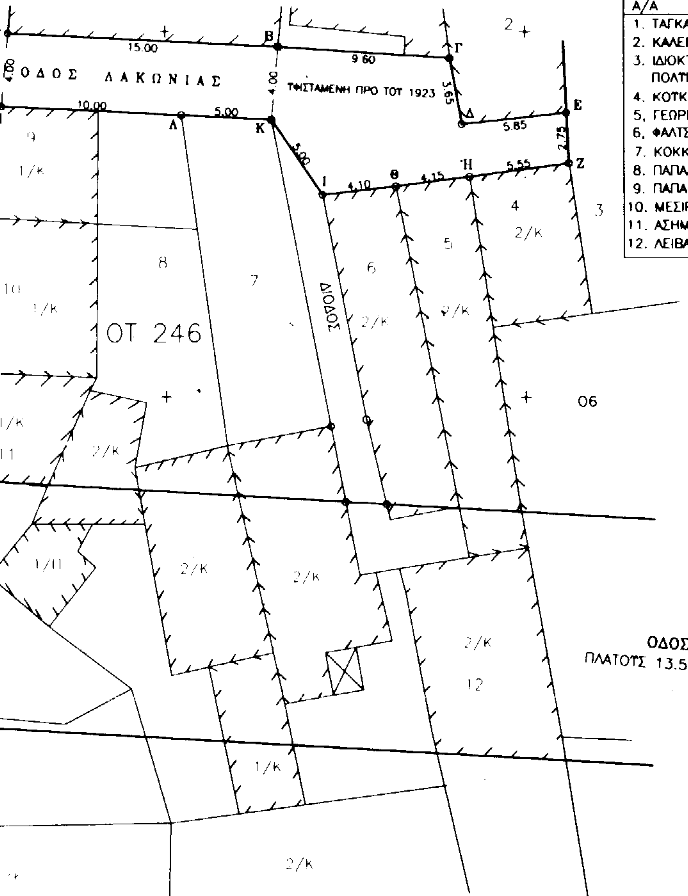

Αριθμ. Ι - 3299 (2)

Τροποποίηση του εγκεκριμένου ρυμοτομικού σχεδίου Δήμου Διδ/χου Ν. Έβρου.

Ο ΝΟΜΑΡΧΗΣ ΕΒΡΟΥ

Έχοντας υπόψη:

1. Τις διατάξεις του Ν. Δ/τος της 17ης Ιουλίου 1923 όπως μεταγενέστερα τροποποιήθηκαν και συμπληρώθηκαν και ειδικότερα τα άρθρα 3 και 70.

2. Τις διατάξεις του Α.Ν. 314/68(ΦΕΚ 47/Α) όπως τροποποιήθηκαν και συμπληρώθηκαν με το υπ' αριθμ. 1018/71 Ν. Δ/γμα (ΦΕΚ 220/Α) και με την παρ. 3 του άρθρου 34 του Ν. 1577/85 (ΦΕΚ 210 Α).

3. Τις διατάξεις του υπ' αριθμ. 183/1986 Π. Δ/τος (ΦΕΚ 70/Α) και ειδικότερα το άρθρο 1.

4. Το εγκεκριμένο Γ.Π.Σ. Διδ/χου (ΦΕΚ 930/Δ/24.9.87) και το Π.Δ. «Έγκριση πολεοδομικής μελέτης επέκτασης Διδ/χου (ΦΕΚ 480/Δ/6.7.88).

5.Τις διατάξεις του άρθρου 29/Α του Ν. 1558/85 όπως αυτό προστέθηκε με το άρθρο 27 του Ν. 2081/92 (Α' 154).

6. Το Ν. 2218/94 «Ίδρυση Νομαρχιακής Αυτοδιοίκησης κ.λπ.».

7. Την υπ' αριθ. 101/98 απόφαση του Δημοτικού Συμβουλίου Διδ/χου.

8. Την υπ' αριθμ. 7/11/13.11.98 γνωμοδότηση του ΣΧΟΠ Ν. Έβρου, αποφασίζουμε:

Εγκρίνεται η τροποποίηση των όρων της Πολεοδομικής Μελέτης του Δήμου Διδ/χου (ΦΕΚ 480/Δ/6.7.98) ως προς το άρθρο 4 αυτής, στο οποίο προστίθεται παράγραφος στ' η εξής:

Υφιστάμενες χρήσεις που δεν προβλέπονται από τις παραπάνω διατάξεις και λειτουργούν νόμιμα κατά την δημοσίευση του παρόντος μπορούν να παραμείνουν χωρίς:

α) επέκταση των χώρων στους οποίους στεγάζονται και

β) αλλαγή της υφιστάμενης κατηγορίας όχλησής τους σύμφωνα με την ΚΥΑ 69269/90.

Από τις διατάξεις της απόφασης αυτής δεν προκαλείται δαπάνη σε βάρος ούτε του Κρατικού προϋπολογισμού ούτε του προϋπολογισμού του Δήμου Διδ/χου.

Η απόφαση αυτή να δημοσιευθεί στην Εφημερίδα της Κυβερνήσεως.

Αλεξανδρούπολη 14 Δεκεμβρίου 1998

Ο Νομάρχης
ΓΕΩΡΓΙΟΣ ΝΤΟΛΙΟΣ

ΑΠΟ ΤΟ ΕΘΝΙΚΟ ΤΥΠΟΓΡΑΦΕΙΟ